


COMUNE DI SANTA MARGHERITA LIGURE
CITTA' METROPOLITANA DI GENOVA

PROGETTO IN VARIANTE EX ART. 36 L.R. 16/2008 PER LA
REALIZZAZIONE DI UN SUPERMERCATO E PARCHEGGI NEL
FABBRICATO SITO IN VIA G.B. LARCO - VIA DELPINO TERAMO
(Foglio 6 mappale 514 N.C.T.)

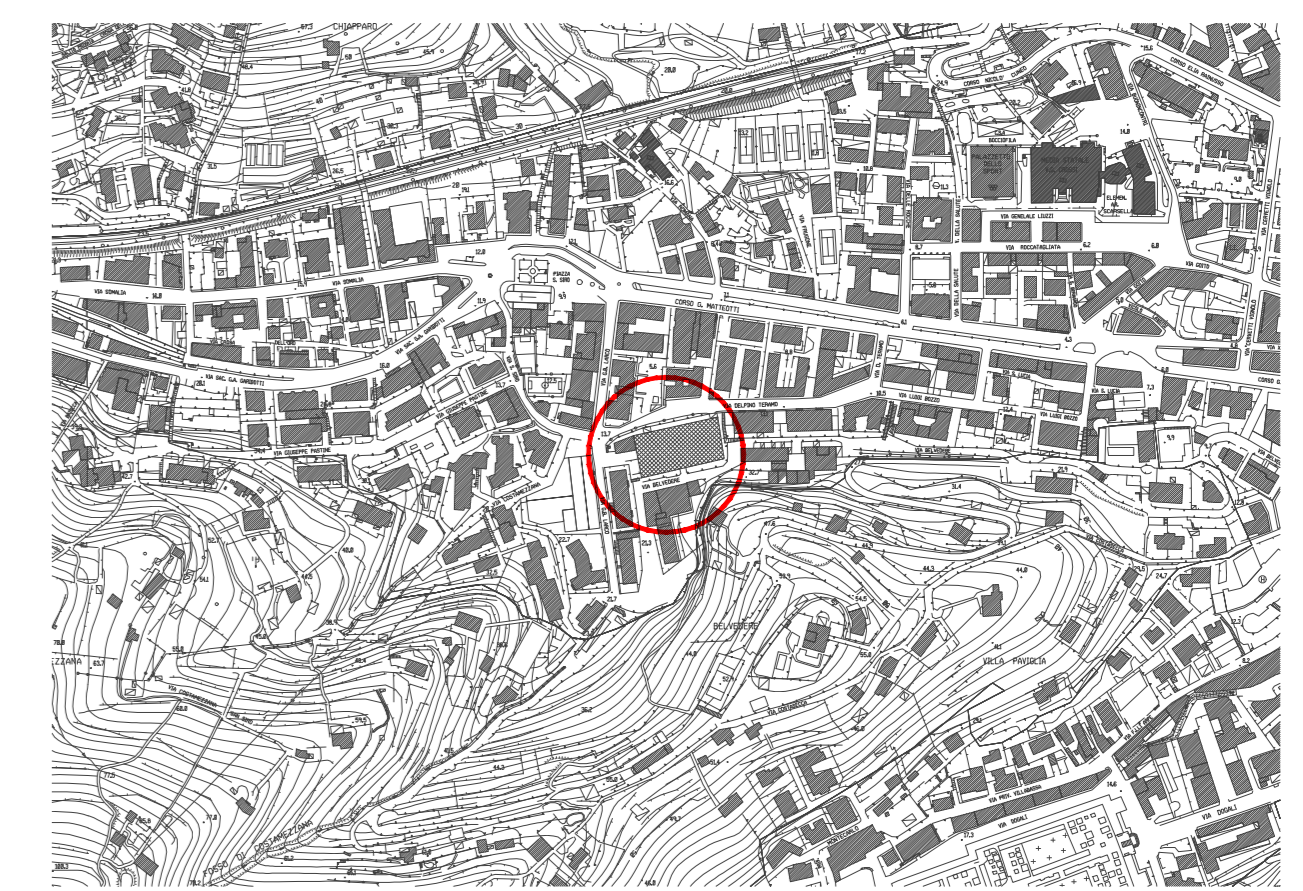

La Proprietà:
TALEA S.p.A. di diritto immobiliare
Sede Legale: Santa Margherita Ligure (GE)
Sede Operativa: Corso A. Ross, 2119
Sede Amministrativa: Via G. B. Larco, 28
C.F.: 0183224198 - P.I.: 0154800055

Ing. Sebastiano Larco
Corso Matteotti 7/3
16038 Santa Margherita Ligure (GE)
tel. 0183282067 e-mail archingf@libero.it

Ing. Riccardo Peroni
Corso Matteotti 19
16033 Rapallo (GE)
tel. 0183224198 e-mail rikperoni@gmail.com

novembre 2016 STATO ATTUALE
PIANTA PIANO TERRA

Tav. 1
scala 1:100