



PIANTA PIANO PRIMO

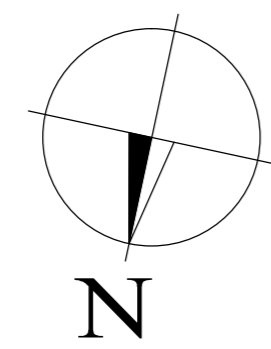

VIA DELPINO TERAMO

COMUNE DI SANTA MARGHERITA LIGURE
CITTA' METROPOLITANA DI GENOVA

PROGETTO IN VARIANTE EX ART. 36 L.R. 16/2008 PER LA
REALIZZAZIONE DI UN SUPERMERCATO E PARCHEGGI NEL
FABBRICATO SITO IN VIA G.B. LARCO - VIA DELPINO TERAMO
(foglio 6 mappale 514 N.C.T.)

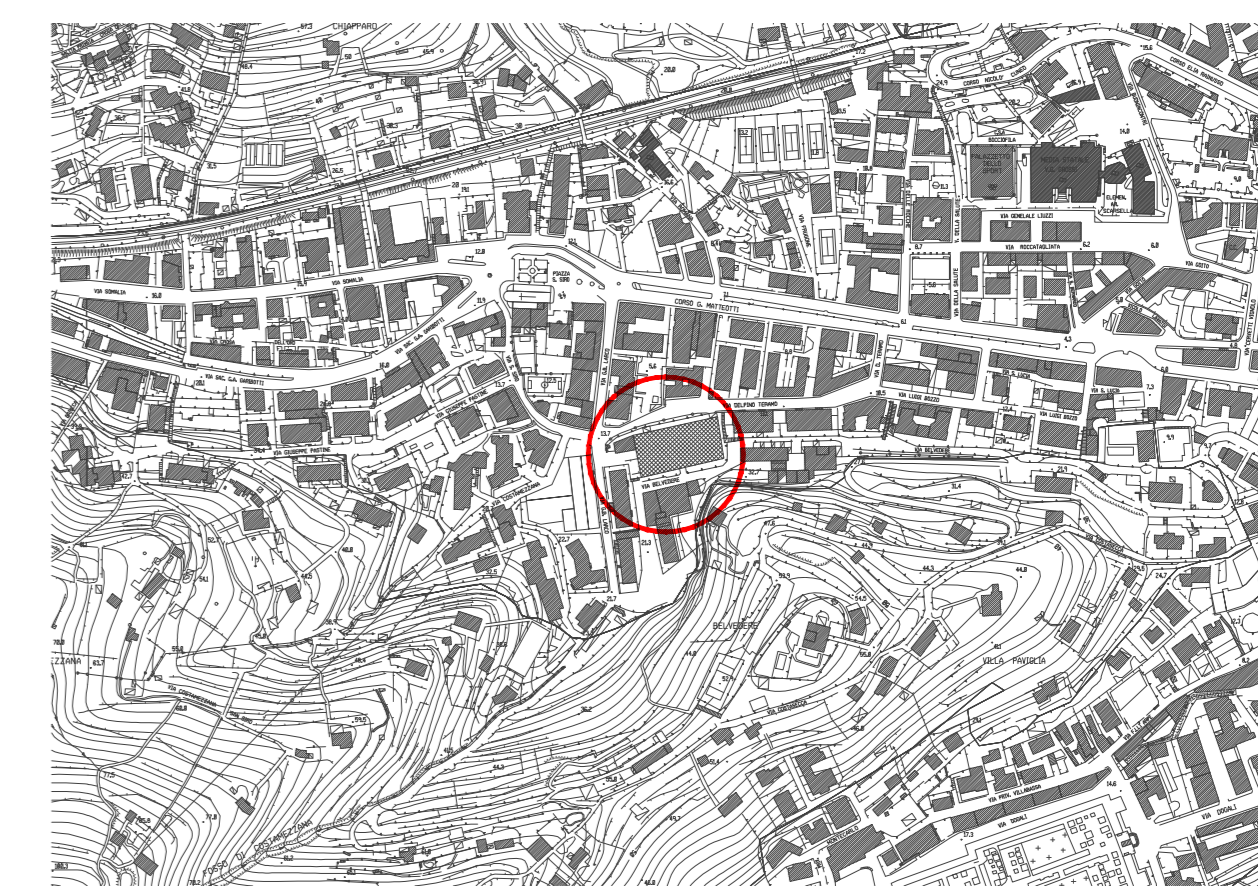

La Proprietà:
TALEA s.r.l. di G. Basso, G. Basso, G. Basso
SALIZADA - Corso A. Moro, 2118
SANTA MARGHERITA LIGURE (GE) - CAP. 16038
CF: 0203152091 - P.I.: 0154899095

<p>Ing. Sebastiano Larco Corso Matteotti 7/D 16038 Santa Margherita Ligure (GE) tel.0185282067 e-mail architg@libero.it</p>	<p>marzo 2017</p>	<p>PROGETTO PIANTA PIANO PRIMO</p>
<p>Ing. Riccardo Peroni Corso Matteotti 19 16033 Rapallo (GE) tel. 0185234198 e-mail rikperoni@gmail.com</p>	<p>Tav. 6</p>	<p>scala 1:100</p>