


PIANTA PIANO TERRA

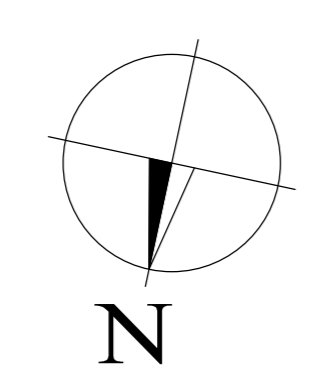


VIA DELPINO TERAMO

- - - - - confine di proprietà  
 - - - - - confine di proprietà pre-esistente

**COMUNE DI SANTA MARGHERITA LIGURE**  
**CITTA' METROPOLITANA DI GENOVA**

PROGETTO IN VARIANTE EX ART. 36 L.R. 16/2008 PER LA  
 REALIZZAZIONE DI UN SUPERMERCATO E PARCHEGGI NEL  
 FABBRICATO SITO IN VIA G.B. LARCO - VIA DELPINO TERAMO  
 (foglio 6 mappale 514 N.C.T.)

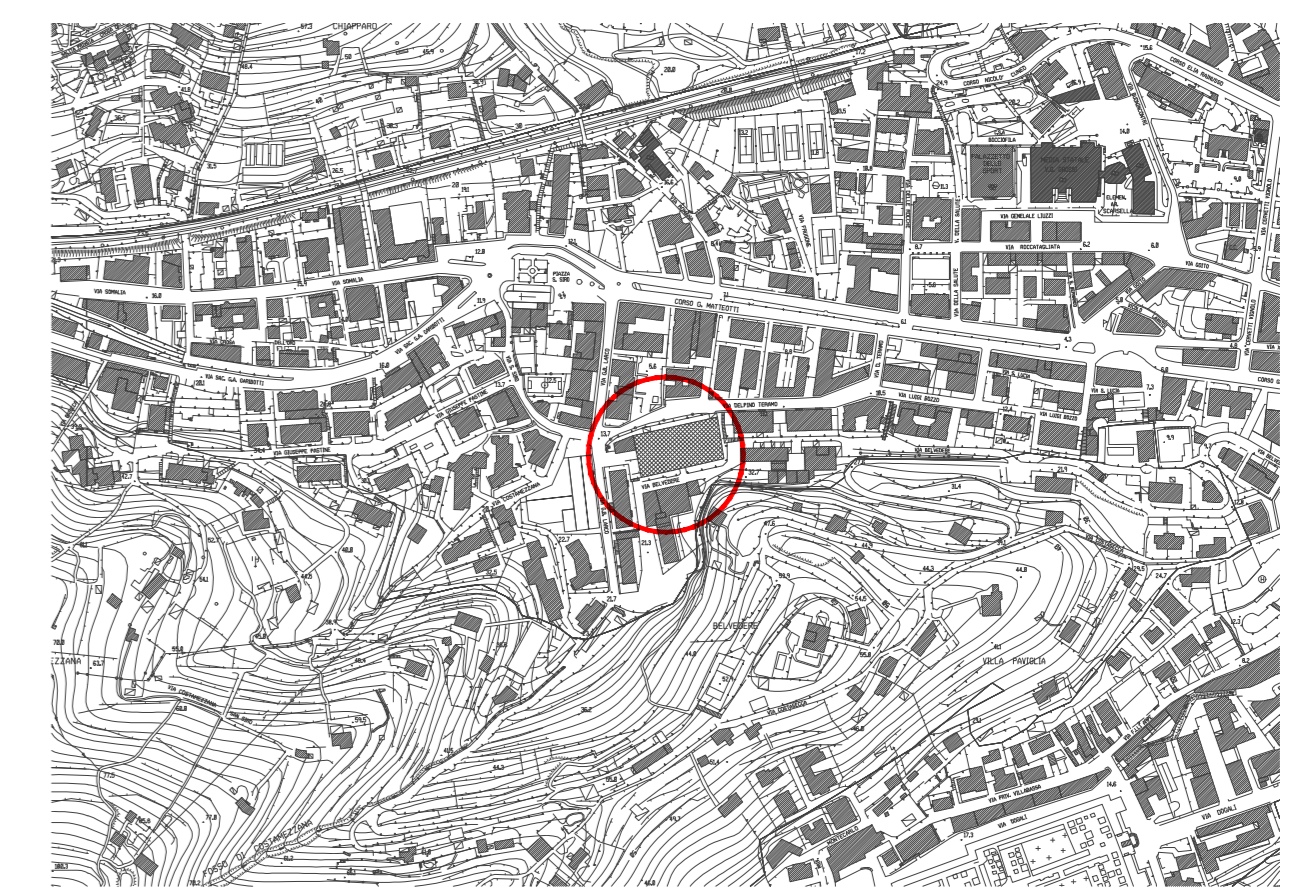

La Proprietà:  
 TALEA snc di Stefano Bertolotti spa  
 Sede Legale  
 SANONIA - Corso A. Moro, 211R  
 16038 Santa Margherita Ligure (GE)  
 P.IVA: 02040421028 - Tel. 010/5489900  
 C.F.: 0203152081 - P.I.: 0154899085

Ing. Sebastiano Larco Corso Matteotti 7/D 16038 Santa Margherita Ligure (GE) tel. 0195282067 e-mail archingit@libero.it		marzo 2017	CONFRONTO PIANTE PIANO TERRA
Ing. Riccardo Peroni Corso Matteotti 19 16033 Rapallo (GE) tel. 0185234198 e-mail rikperoni@gmail.com		<b>Tav. 10</b>	scala 1:100