



PIANTA PIANO SECONDO

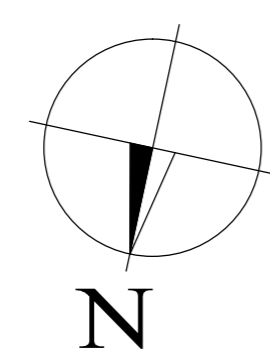

VIA DEL PINO TERAMO

COMUNE DI SANTA MARGHERITA LIGURE
CITTA' METROPOLITANA DI GENOVA

PROGETTO IN VARIANTE EX ART. 36 L.R. 16/2008 PER LA
REALIZZAZIONE DI UN SUPERMERCATO E PARCHEGGI NEL
FABBRICATO SITO IN VIA G.B. LARCO - VIA DEL PINO TERAMO
(Foglio 6 mappale 514 N.C.T.)

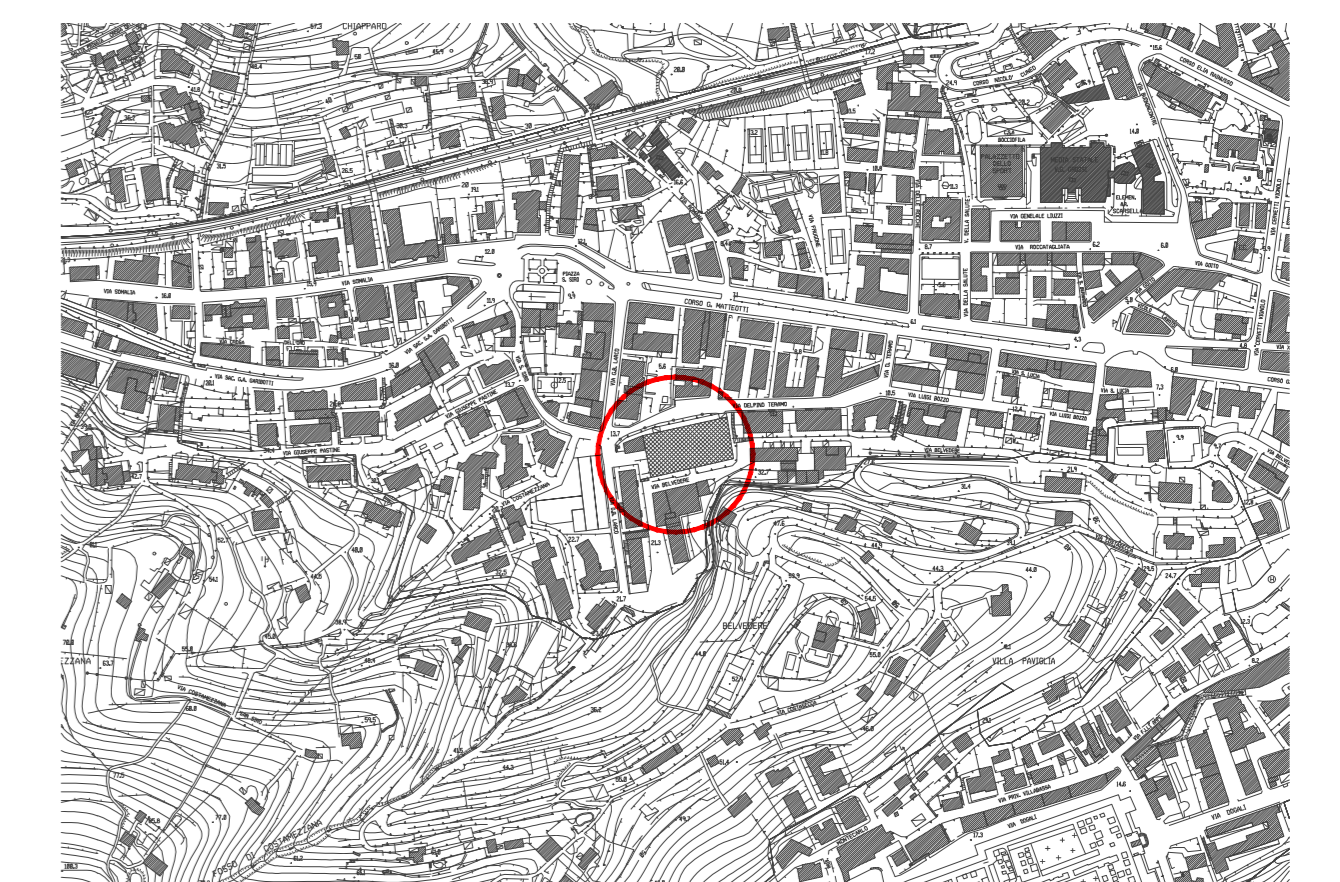

La Proprietà:
TALEA S.p.A. di diritto immobiliare
Sede Legale
SANTA MARGHERITA LIGURE (GE) - PIAZZA
SANTO SPIRITO, 10 - TEL. 010/5282067
C.F. 020310208 - P.I. 0154600080

Ing. Sebastiano Larco
Genio Matematico 7/3
16038 Santa Margherita Ligure (GE)
tel. 010/5282067 e-mail arching1@libero.it

Ing. Riccardo Peroni
Genio Matematico 19
16033 Rapallo (GE)
tel. 010/5234198 e-mail rikperoni@gmail.com



marzo 2017
PROGETTO
PIANTA PIANO
SECONDO
Tav. 7
scala 1:100