


PIANTA LIVELLO TERRAZZO IN COPERTURA

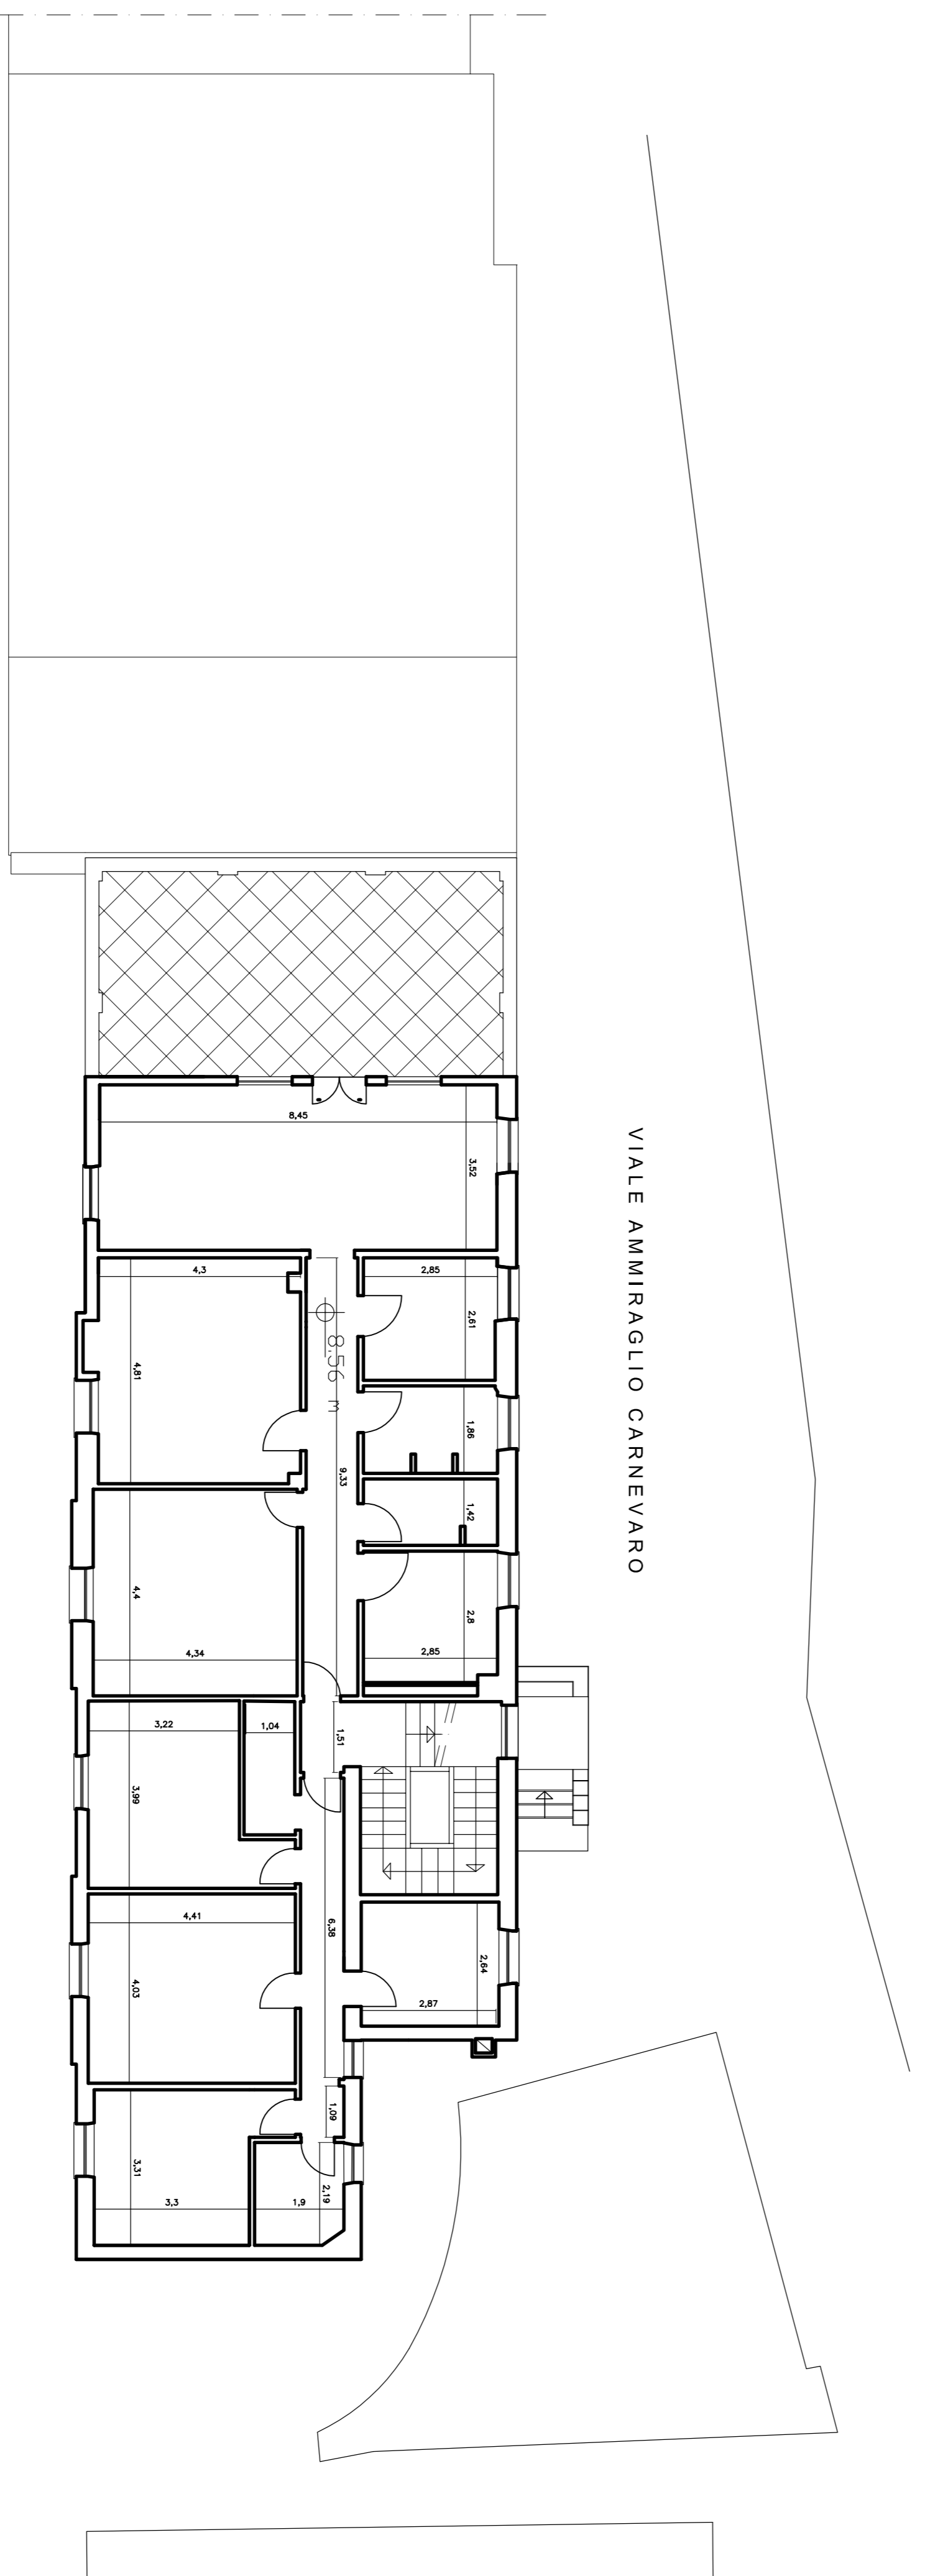


PIANTA PIANO SECONDO

CALATA DEL PORTO

VIALE AMMIRAGLIO CARNEVARO

VIALE AMMIRAGLIO CARNEVARO

CALATA DEL PORTO

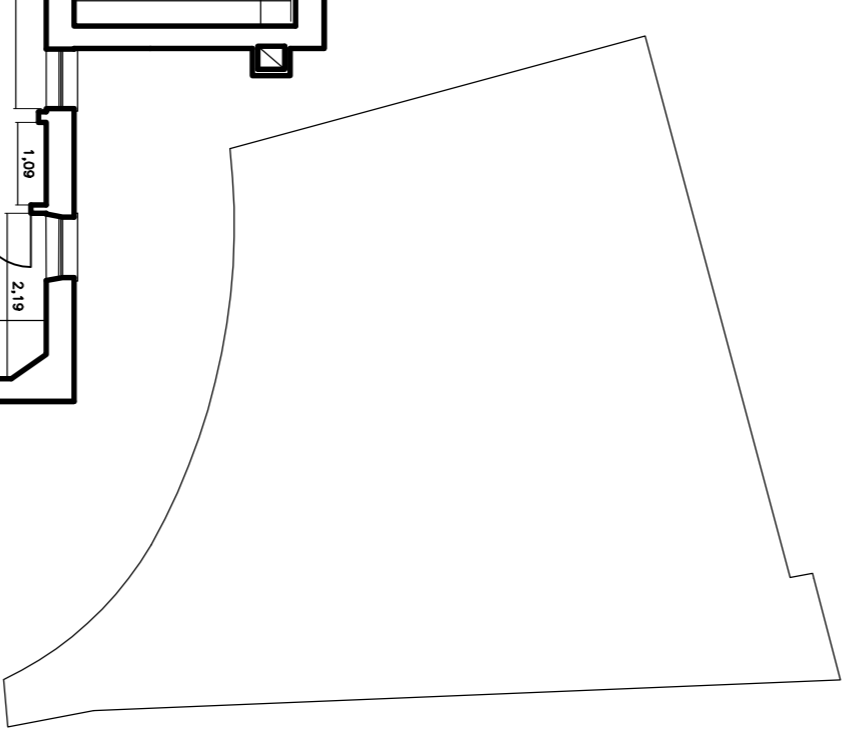

num. revisione

2

oggetto della tavola
Tavola di Stato Attuale
Planimetria Piano Secondo
Planimetria Livello Terrazzo in Copertura

scala 1/100 data Marzo 2019

oggetto dell'intervento

Richiesta di autorizzazione paesaggistica relativa ad opere di ristrutturazione del Circomare di Santa Margherita Ligure conseguenti ai danni della mareggiata del 29-30 ottobre 2018

localizzazione

Calata del Porto
Santa Margherita Ligure (GE)

richiedente

Provveditorato Interregionale per le Opere Pubbliche per il Piemonte, la Valle d'Aosta e la Liguria - Sede di Genova - via Brigate Bisagno 2

progettisti

STUDIO ARCH
MARCOLINI E BARSCOTTI
ARCHITETTI ASSOCIATI

41018 GENOVA VIA COPESCA 4/6 tel. 010 5630424 FAX 010 5630425 P.I. 03090701029 E-mail: studioarch@studioda.it