PIANTA PIANO PRIMO

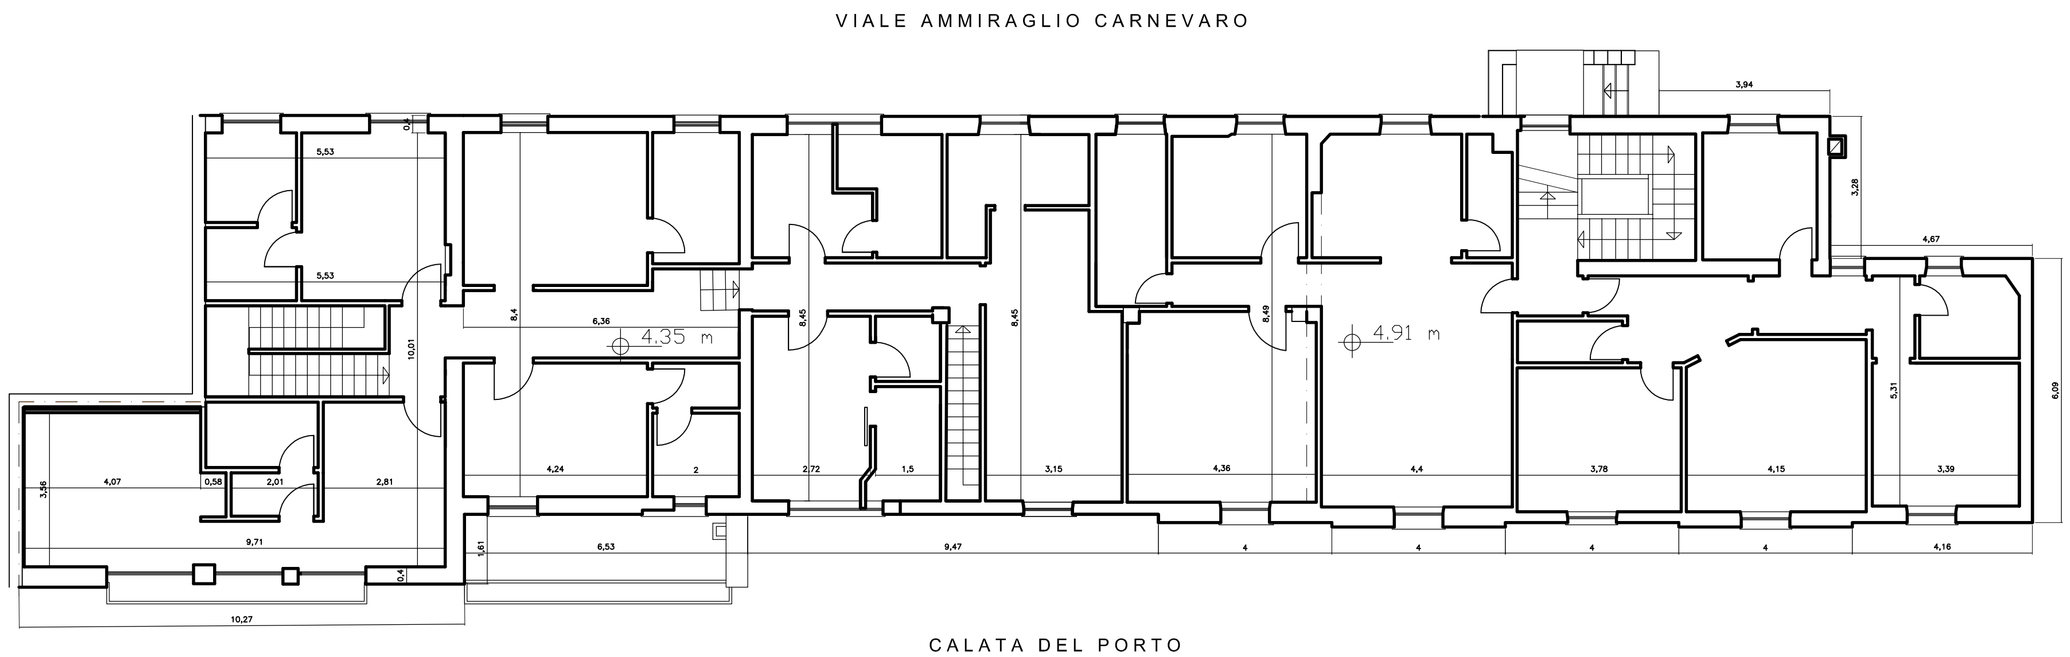

PIANTA PIANO TERRA

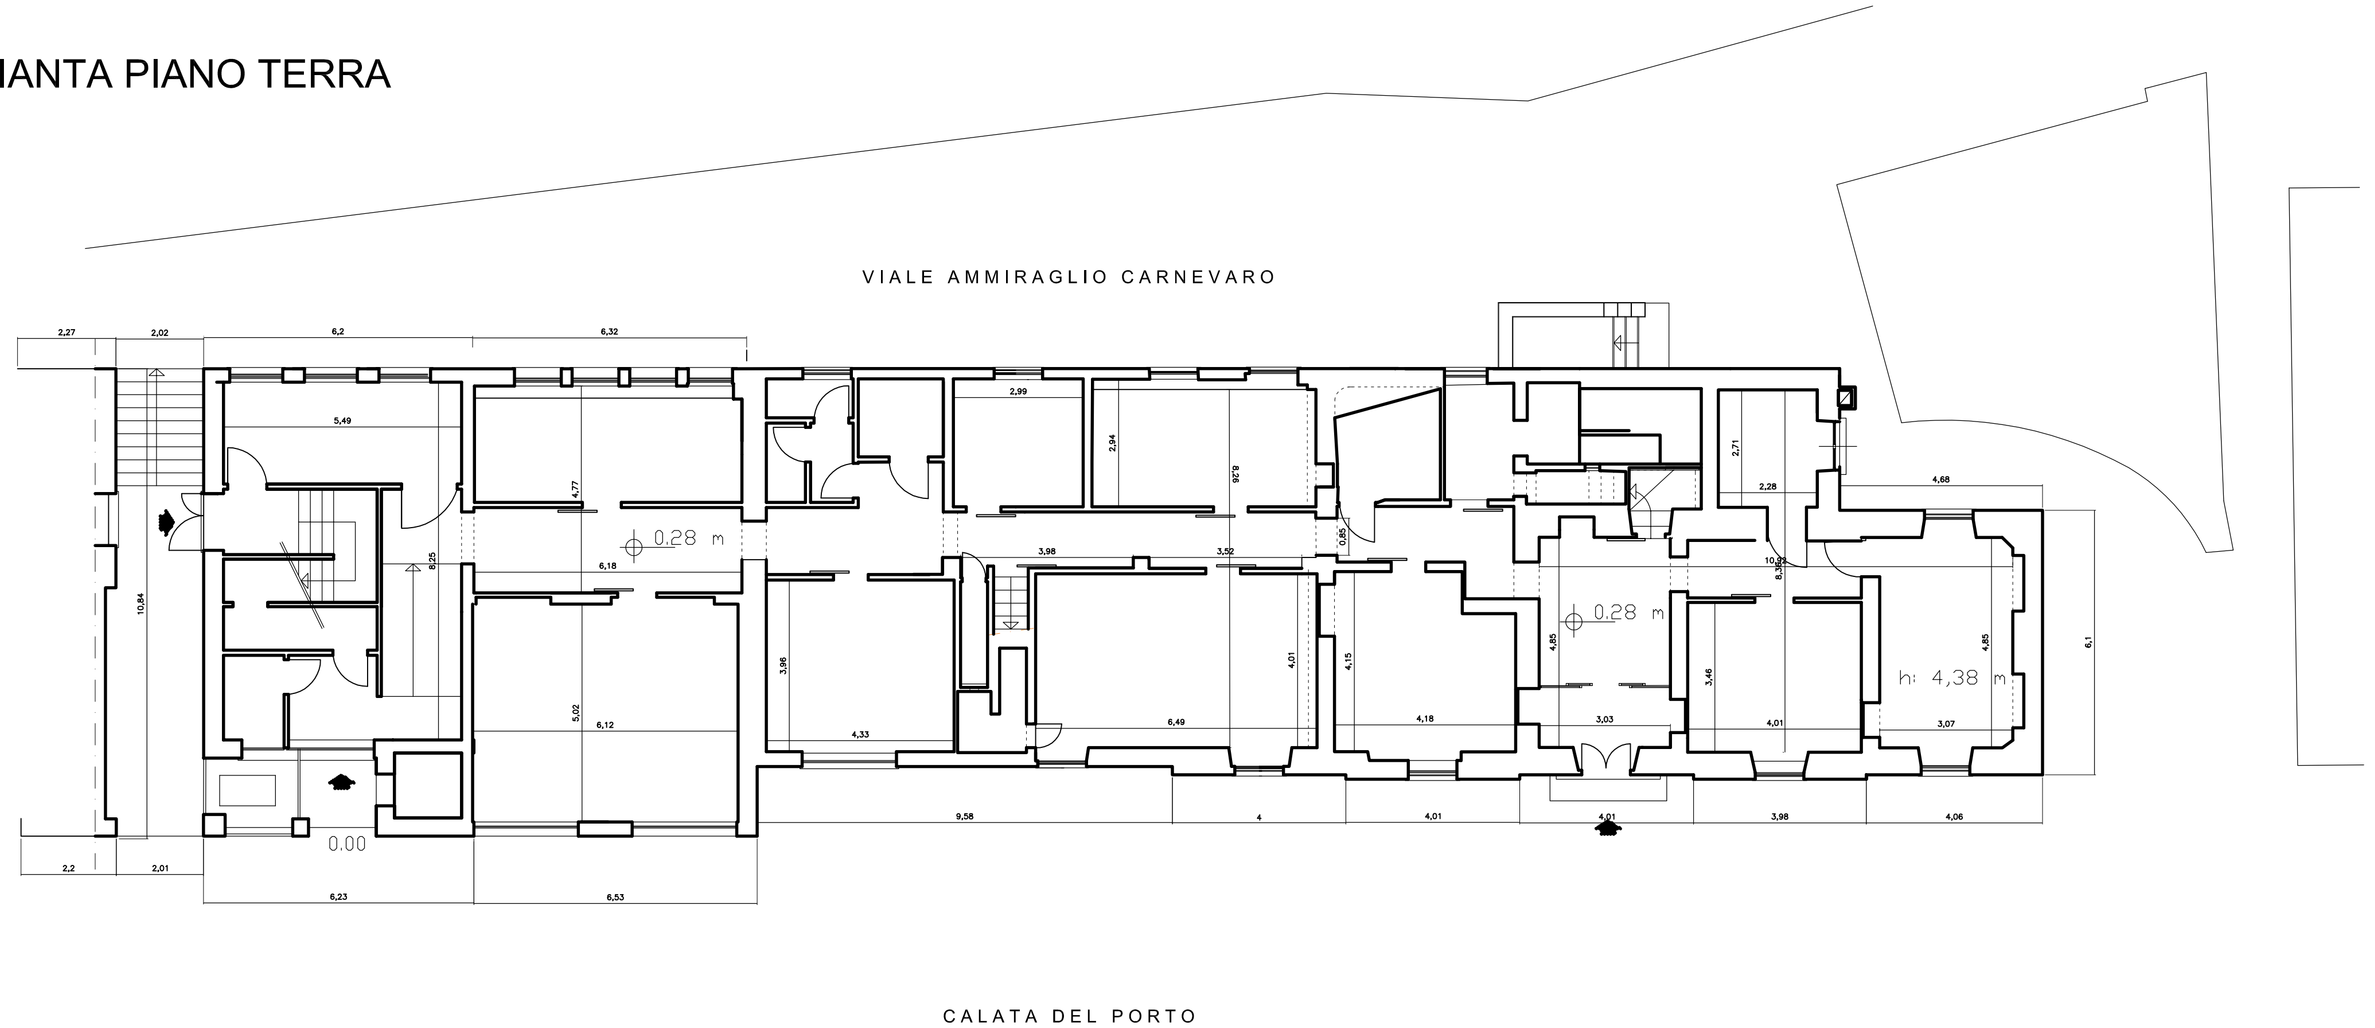

n.tav.	revisione
1	

oggetto della tavola

Tavola di Stato Attuale
Planimetria Piano Terra
planimetria Piano Primo

scala	data
1/100	Marzo 2019

oggetto dell'intervento

Richiesta di autorizzazione paesaggistica relativa ad opere di ristrutturazione del Circomare di Santa Margherita Ligure conseguenti ai danni della mareggiata del 29-30 ottobre 2018

localizzazione

Calata del Porto
Santa Margherita Ligure (GE)

richiedente

Provveditorato Interregionale per le Opere Pubbliche per il Piemonte, la Valle d'Aosta e la Liguria - Sede di Genova - via Brigate Bisagno 2

progettisti

STUDIO ARCH
MARCOLINI E BARSOTTI
ARCHITETTI ASSOCIATI

16128 GENOVA VIA CORSICA 6/9 scala dx TEL. 010/594054 FAX 010/8030156 P.I. 03920700100 E-mail studiomarcolinibarsotti@fastwebnet.it