




PROSPETTO OVEST

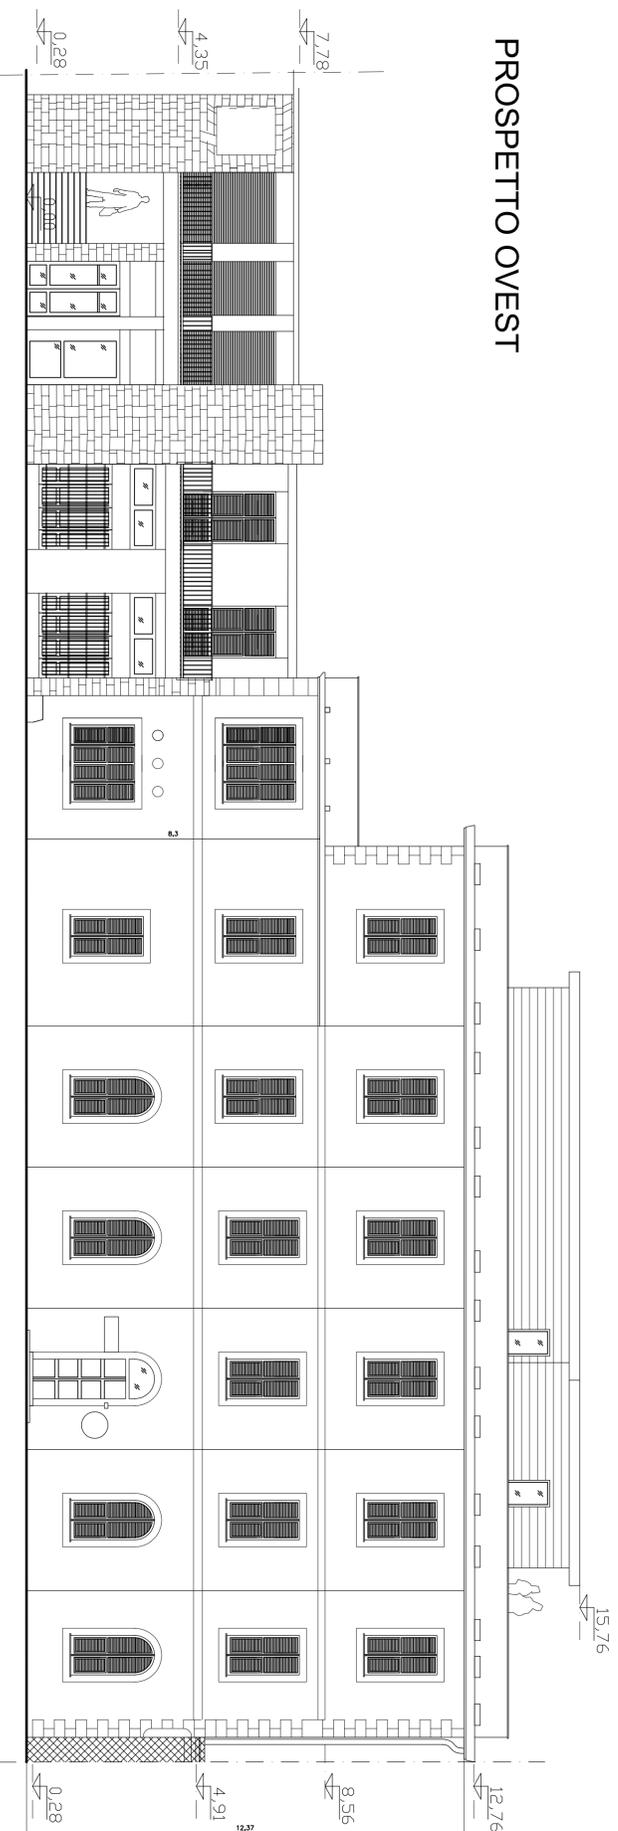

PROSPETTO NORD - LATO PORTO

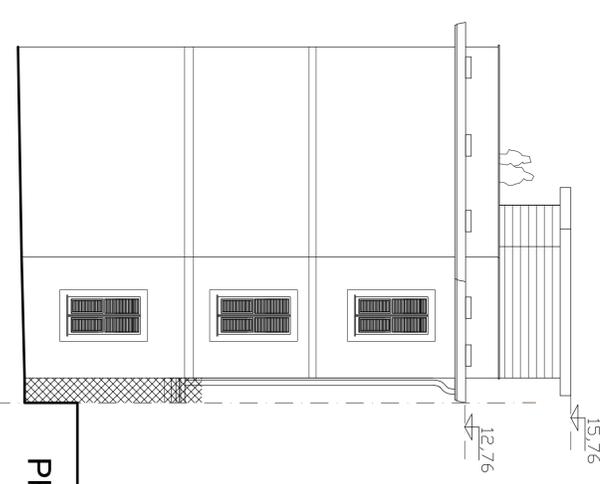

PROSPETTO EST

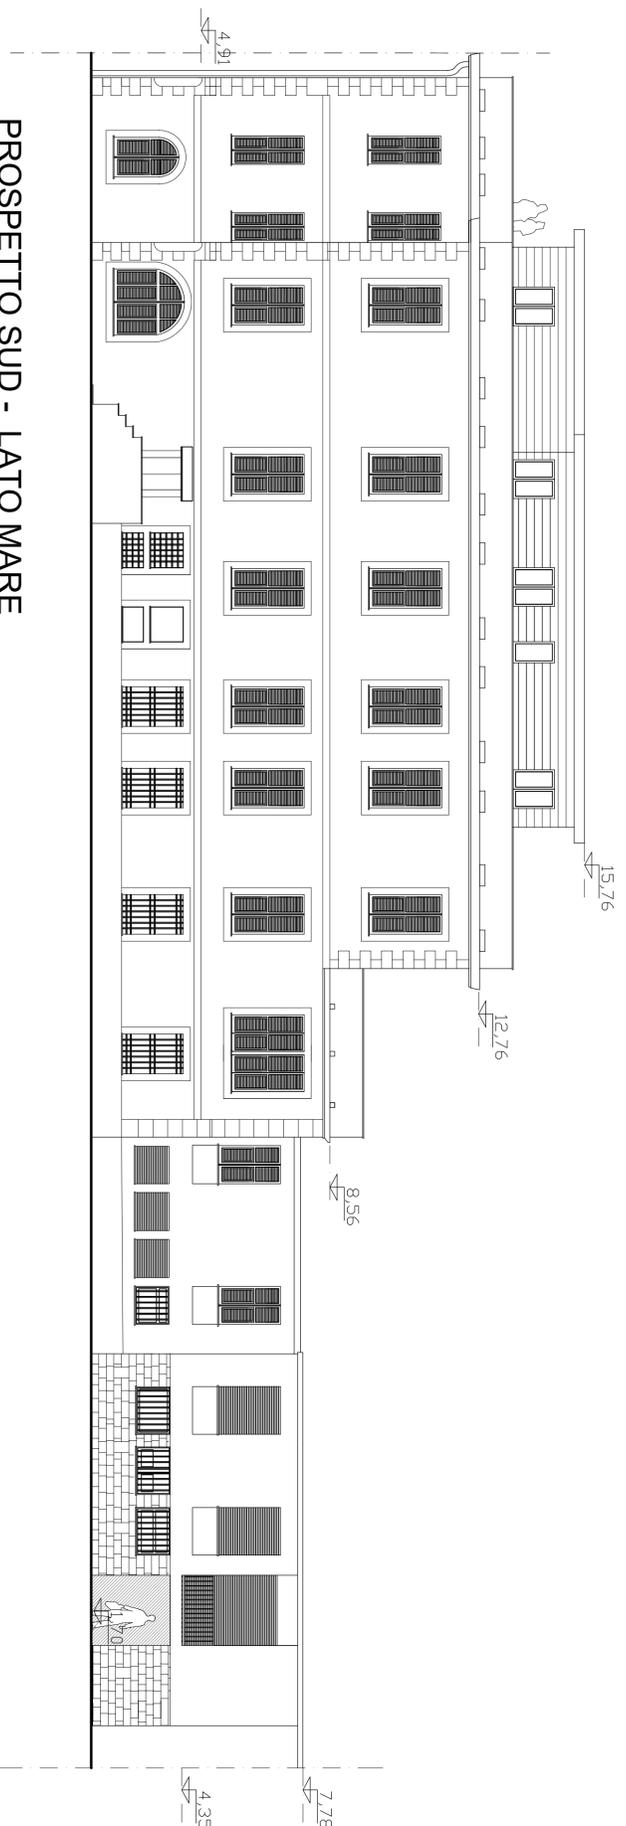

PROSPETTO SUD - LATO MARE

n.lov.	revisione
3	

oggetto della tavola
 Tavola di Stato Attuale
 Prospetto lato nord
 Prospetto lato sud
 Prospetto est
 Prospetto ovest

scala	data
1/100	Marzo 2019

oggetto dell'intervento
 Richiesta di autorizzazione paesaggistica relativa ad opere di ristrutturazione del Circomare di Santa Margherita Ligure conseguenti ai danni della mareggiata del 29-30 ottobre 2018

localizzazione
 Calaia del Porto
 Santa Margherita Ligure (GE)

richiedente
 Provveditorato Interregionale per le Opere Pubbliche per il Piemonte, la Valle d'Aosta e la Liguria - Sede di Genova - via Brigate Bisagno 2

progettisti

STUDIO ARCH
 MARCOLINI E BARSCOTTI
 ARCHITETTI ASSOCIATI

40148 GENOVA - VIA COPESCA 40/A - TEL. 010/56264 FAX 010/56265 E-mail: studioarch@studiodiarchitettura.it