



PROSPETTO OVEST

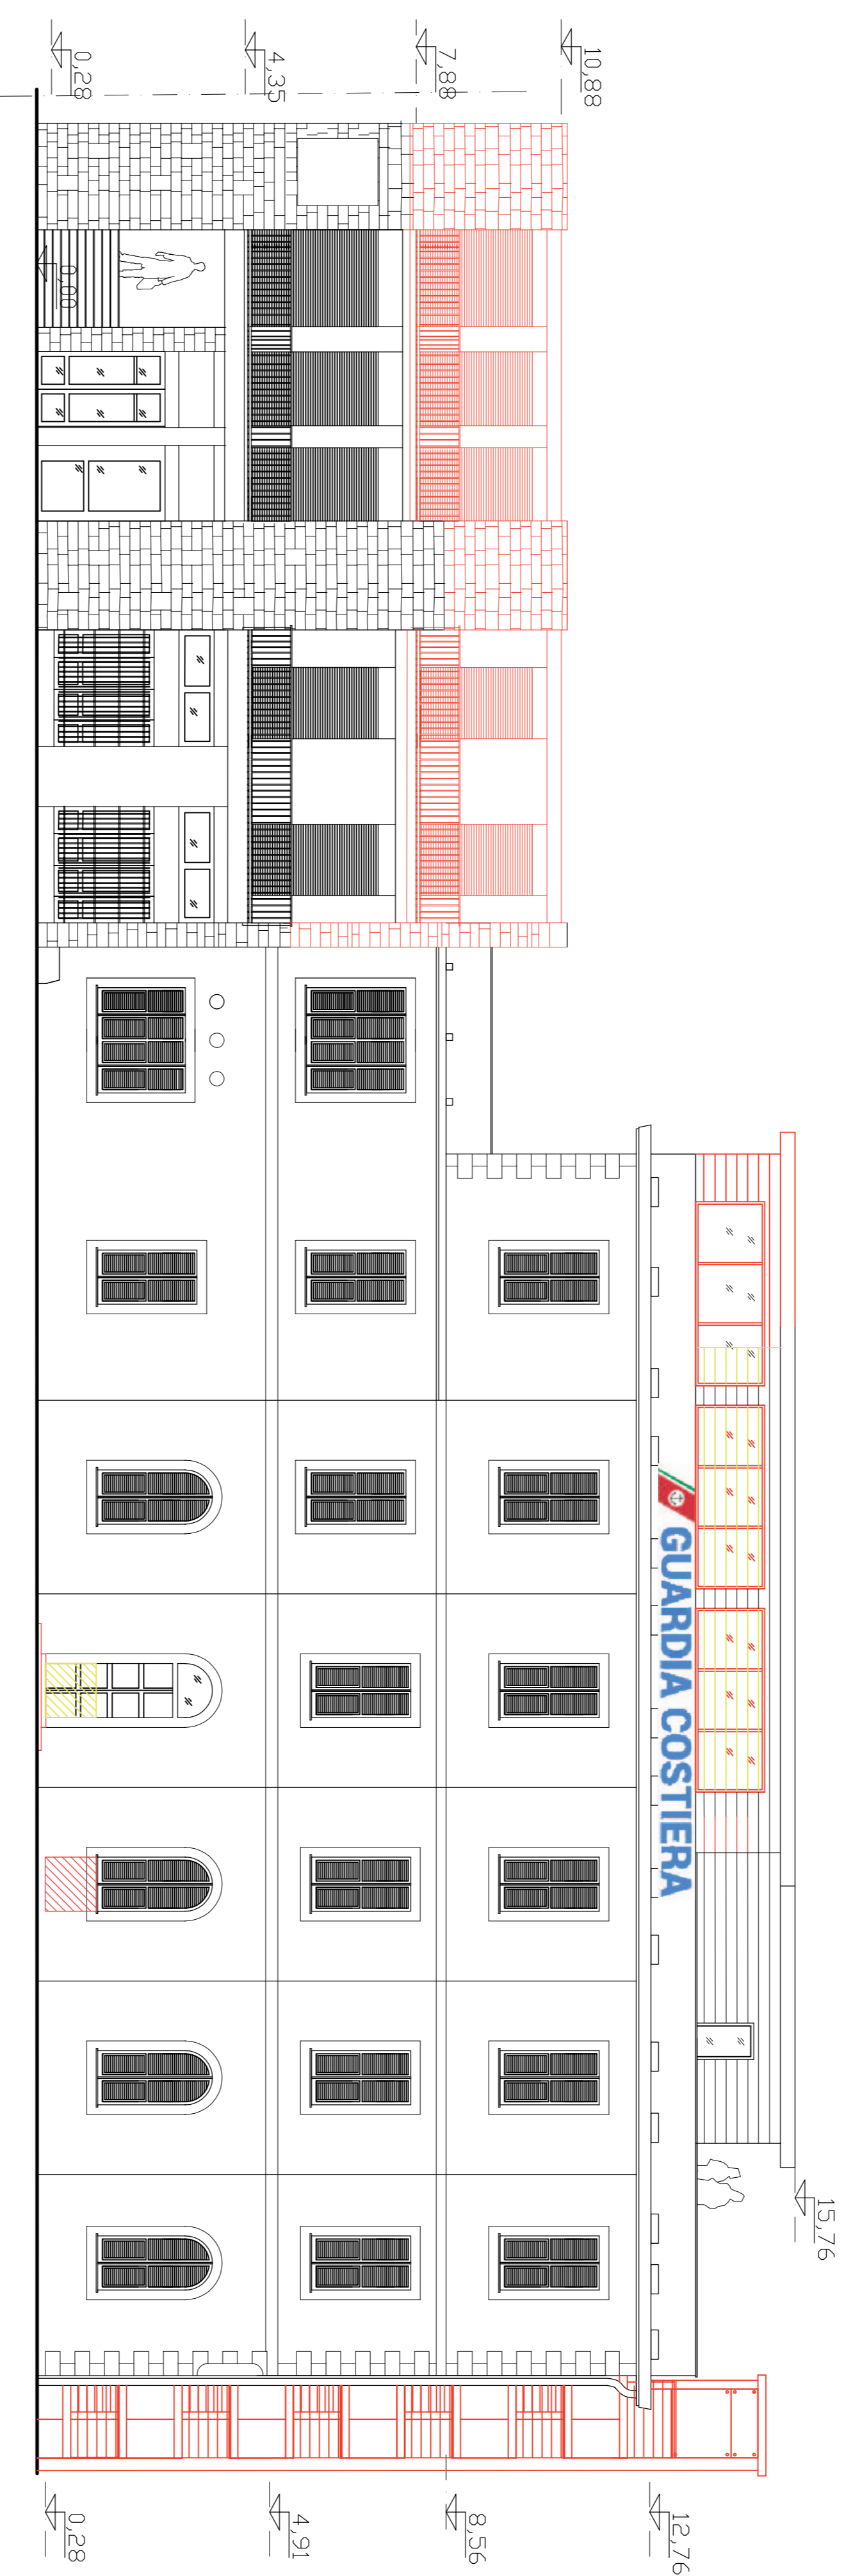

PROSPETTO NORD - LATO PORTO

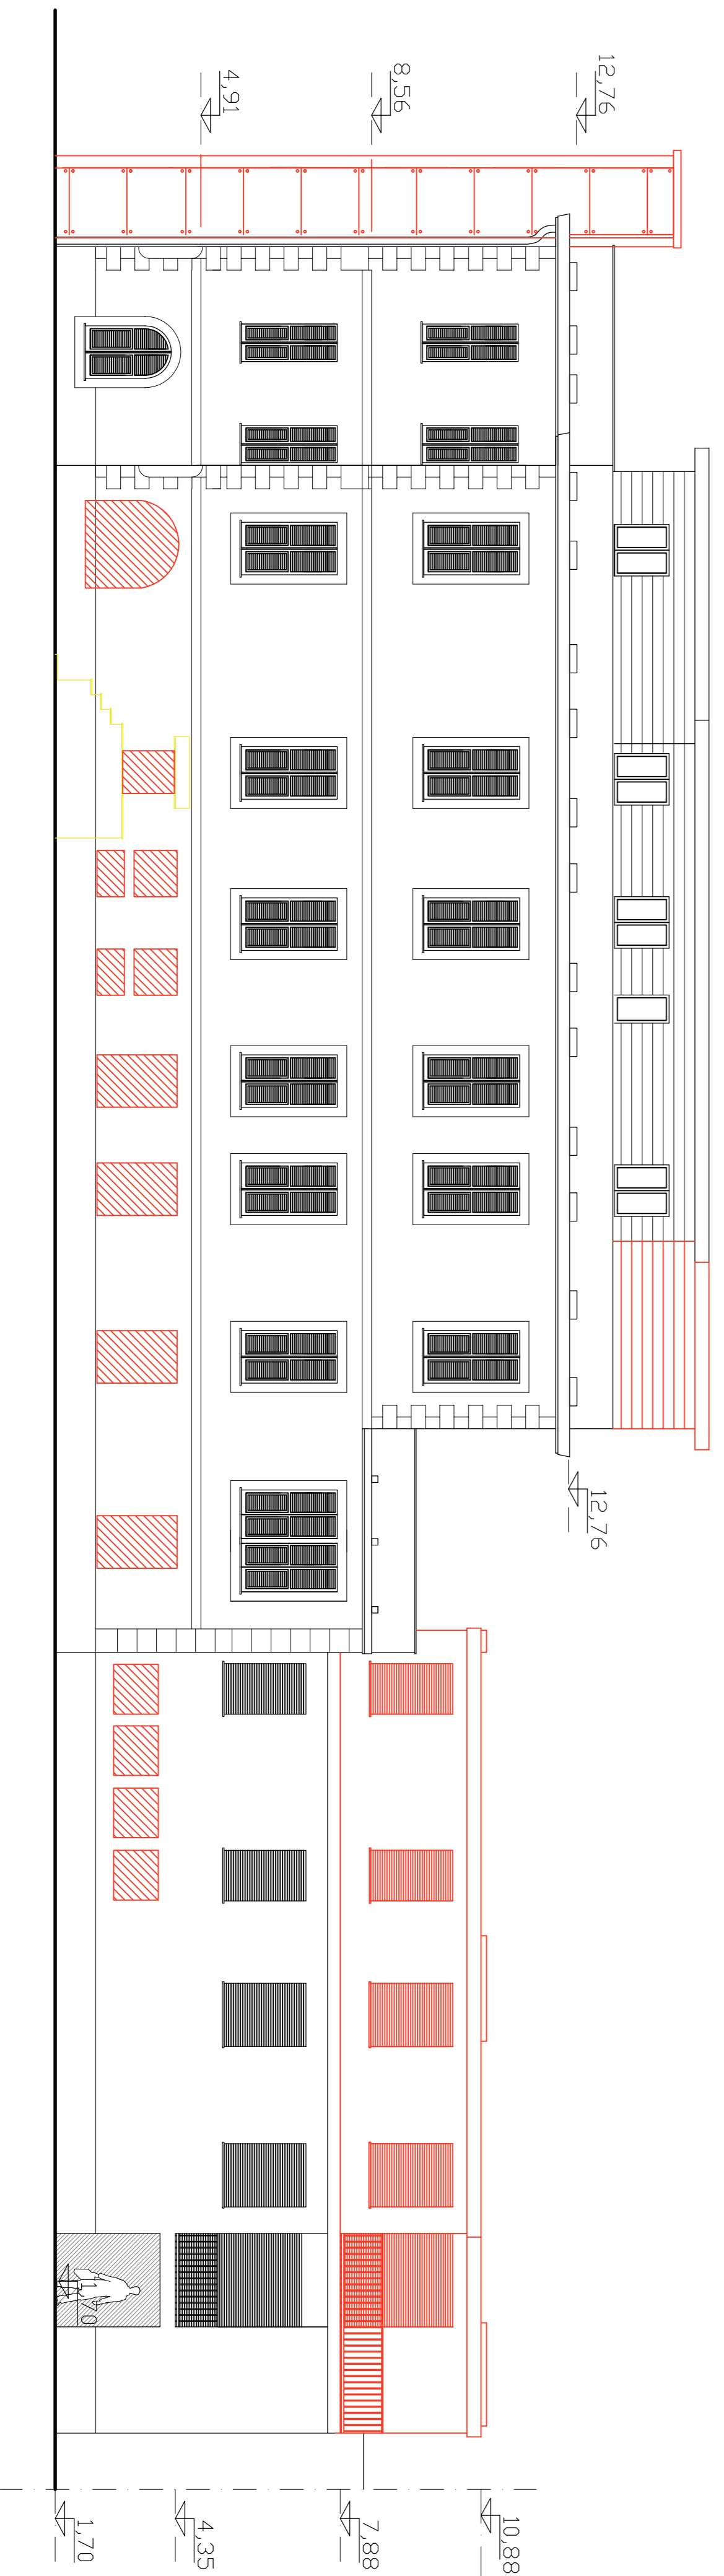

PROSPETTO SUD - LATO MARE



PROSPETTO EST

num.	revisione
9	

oggetto della tavola
 Tavola di Confronto
 Prospetto lato nord
 Prospetto lato sud
 Prospetto est
 Prospetto ovest

scala	data
1/100	Marzo 2019

oggetto dell'intervento
 Richiesta di autorizzazione paesaggistica relativa ad
 opere di ristrutturazione del Circomare di Santa
 Margherita Ligure conseguenti ai danni della
 mareggiata del 29-30 ottobre 2018

localizzazione
 Calaia del Porto
 Santa Margherita Ligure (GE)

richiedente
 Povveditorato Interregionale per le Opere Pubbliche
 per il Piemonte, la Valle d'Aosta e la Liguria -
 Sede di Genova - via Brigate Bisagno 2

progettisti

STUDIO ARCH
 MARCOLINI E BARSCOTTI
 ARCHITETTI ASSOCIATI

41018 GENOVA - VIA COPESCA 40/A - TEL. 010/562454 FAX 010/562455 E-mail: studioarch@studioarch.it